

Grob Kies AG

Sondernutzungsplan
Kiesabbau Nassen, Mogelsberg

1. Änderung des Abbauplanes vom 30.04.2002

Abbau und Deponie von Materialien nach Art. 27 PBG
Mit Baubewilligung nach Art. 24 PBG

Abbau- und Rekultivierungsplan

SCHNITTE 1 : 1'000

Vom Gemeinderat erlassen am:

Der Gemeindepräsident:

Der Ratschreiber:

Öffentlich aufgelegt vom:

bis:

Genehmigt vom Amt für Raumentwicklung und Geoinformation am:

Der Amtsleiter:

Wil, 2. Oktober 2023

Plan Nr. 44084.00002.4

GEOINFO Ingenieure AG Speersstrasse 10 9500 Wil Telefon 071 932 70 70




Festlegungen

- Abbausohle
- Endgestaltungslinie
- Abdichtungslinie
- Abbau
- Deponie Typ A (bewilligt)
- Deponie Typ A
- Deponie Typ B
- Ersatzaufforstung Wald
- Hecken inkl. Saum
- Waldsaum
- Gewässer
- Spierstaudenflur
- Mesophile Ruderalflur
- Rodung
- Strasse/Weg


Hinweise

- ursprüngliches Terrain
- Unterkannte Schottervorkommen
- Grundwasser
- best. Gewässer
- best. Wald


A-A

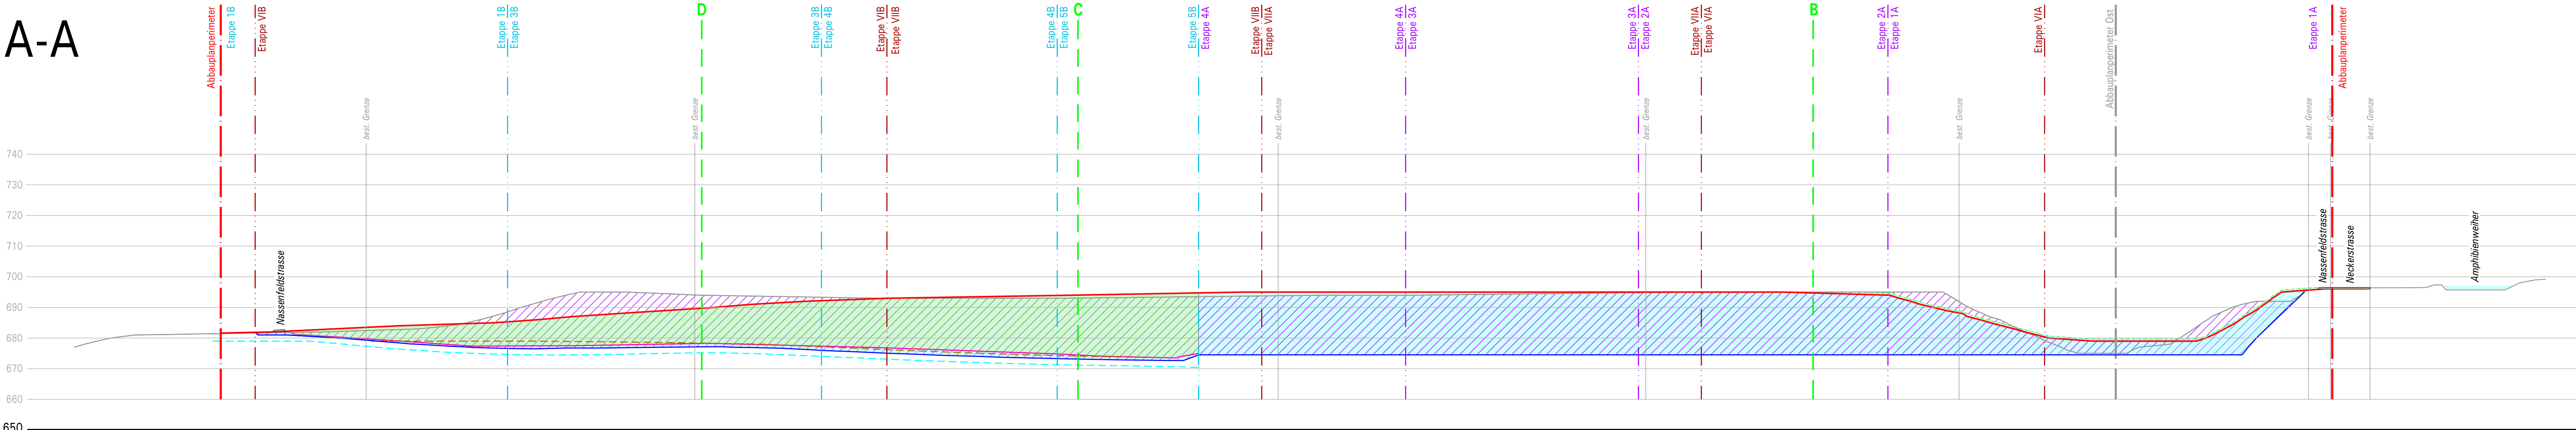


B-B

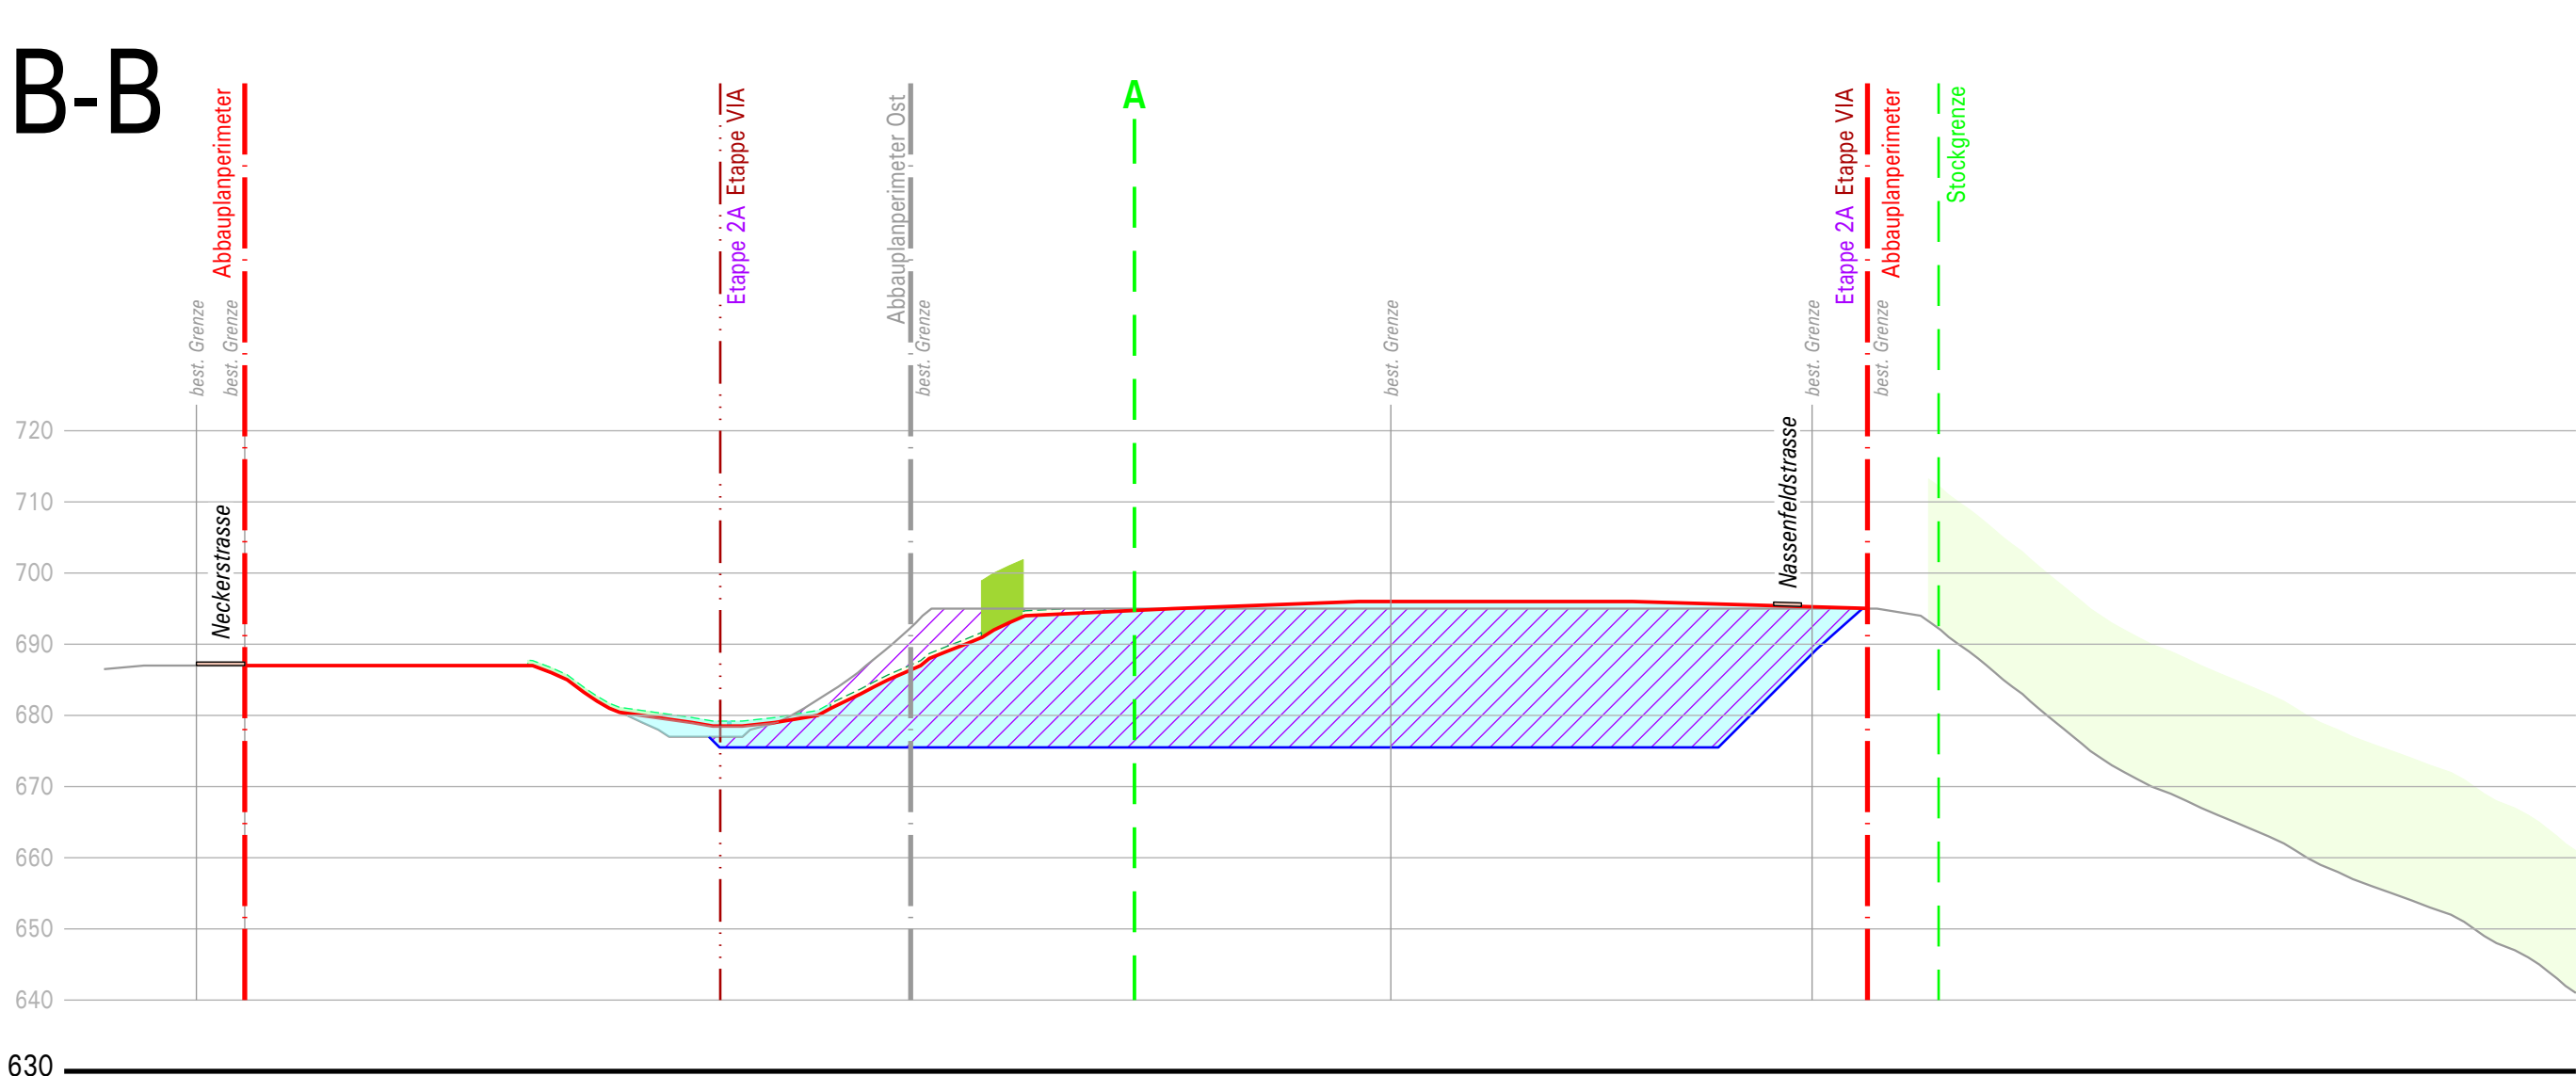


C-C

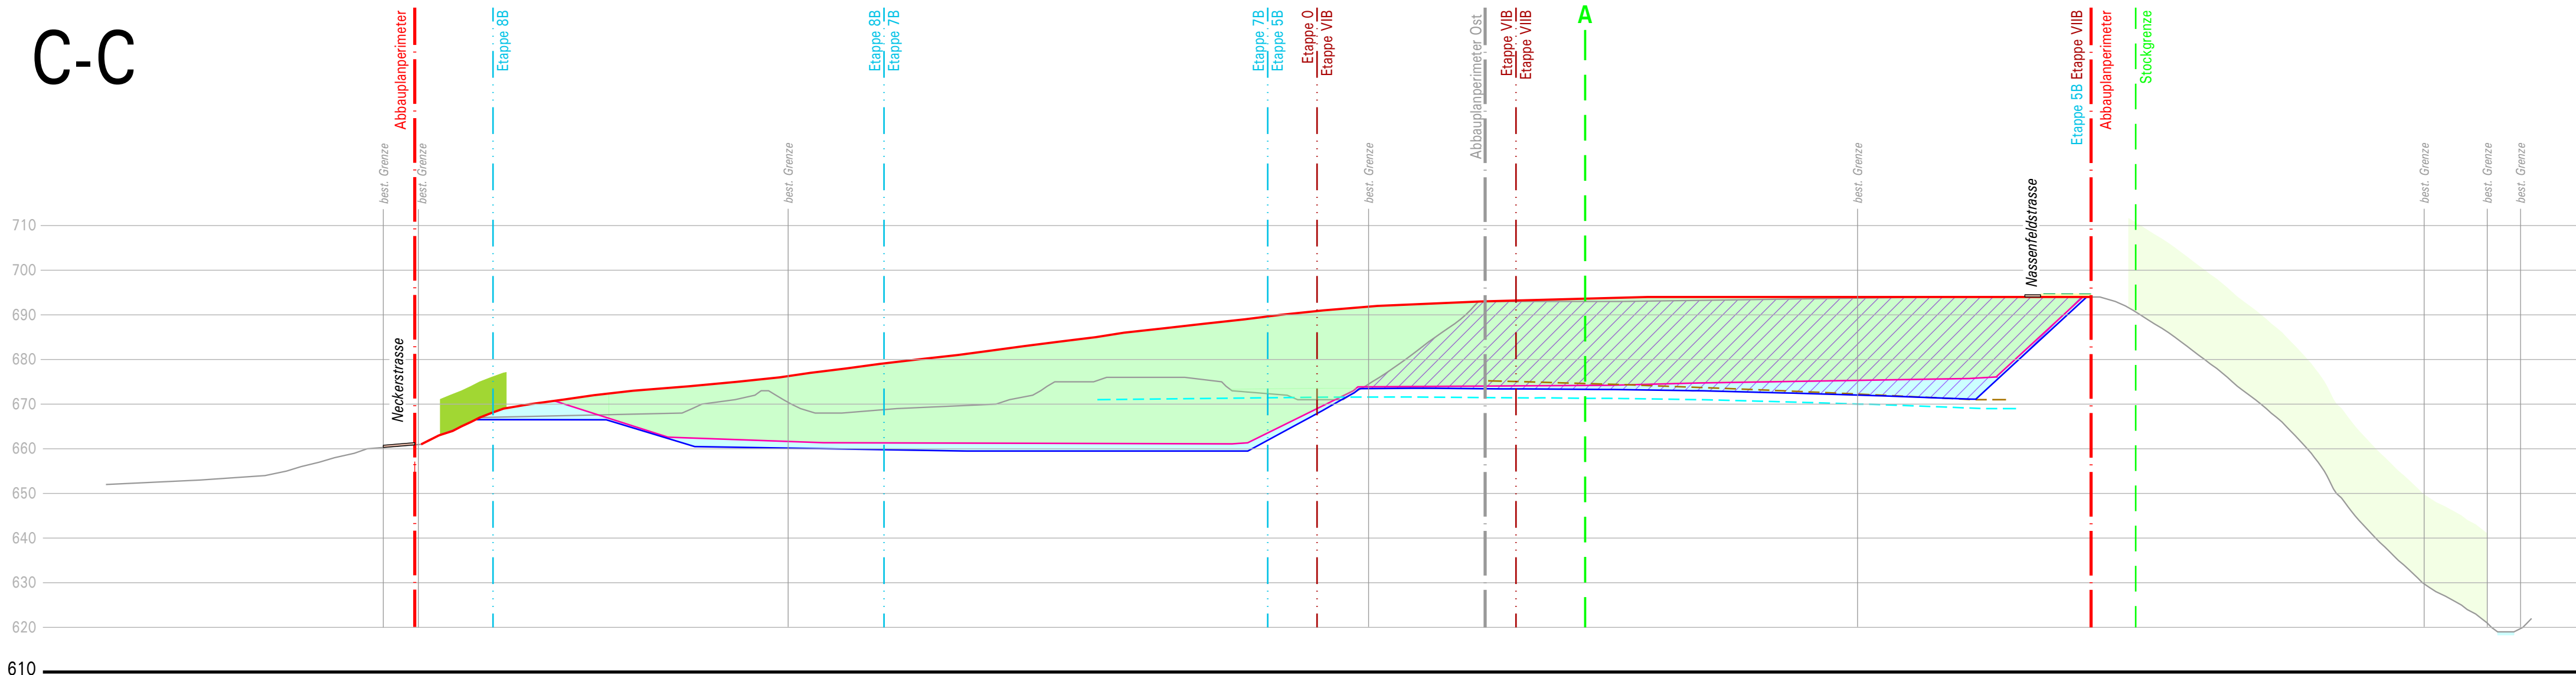

D-D

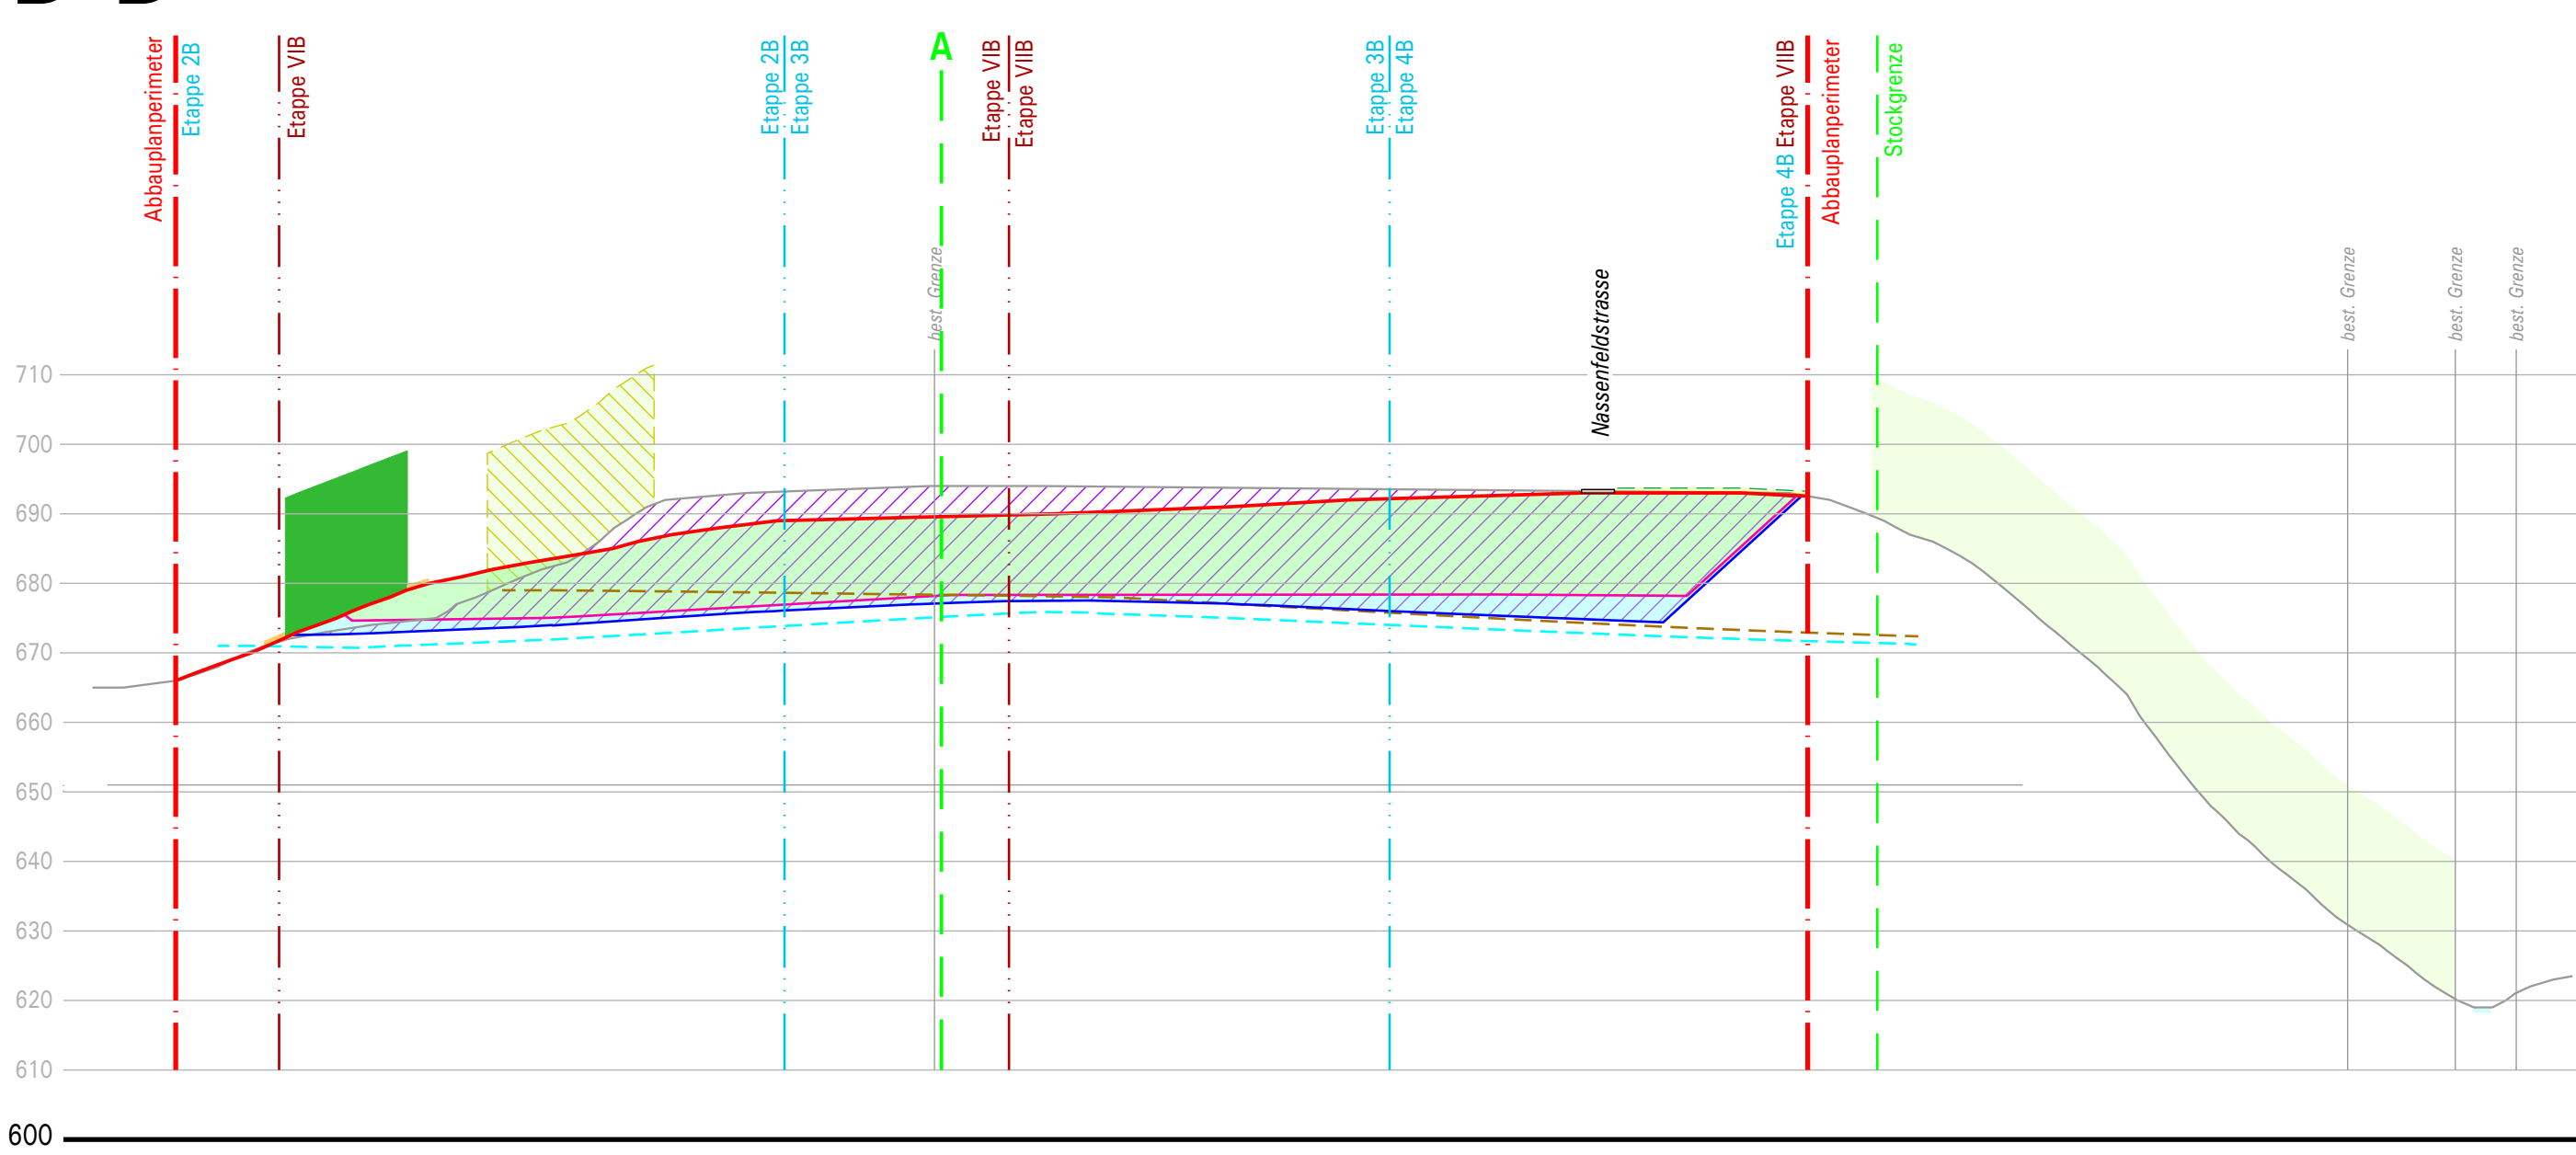

E-E

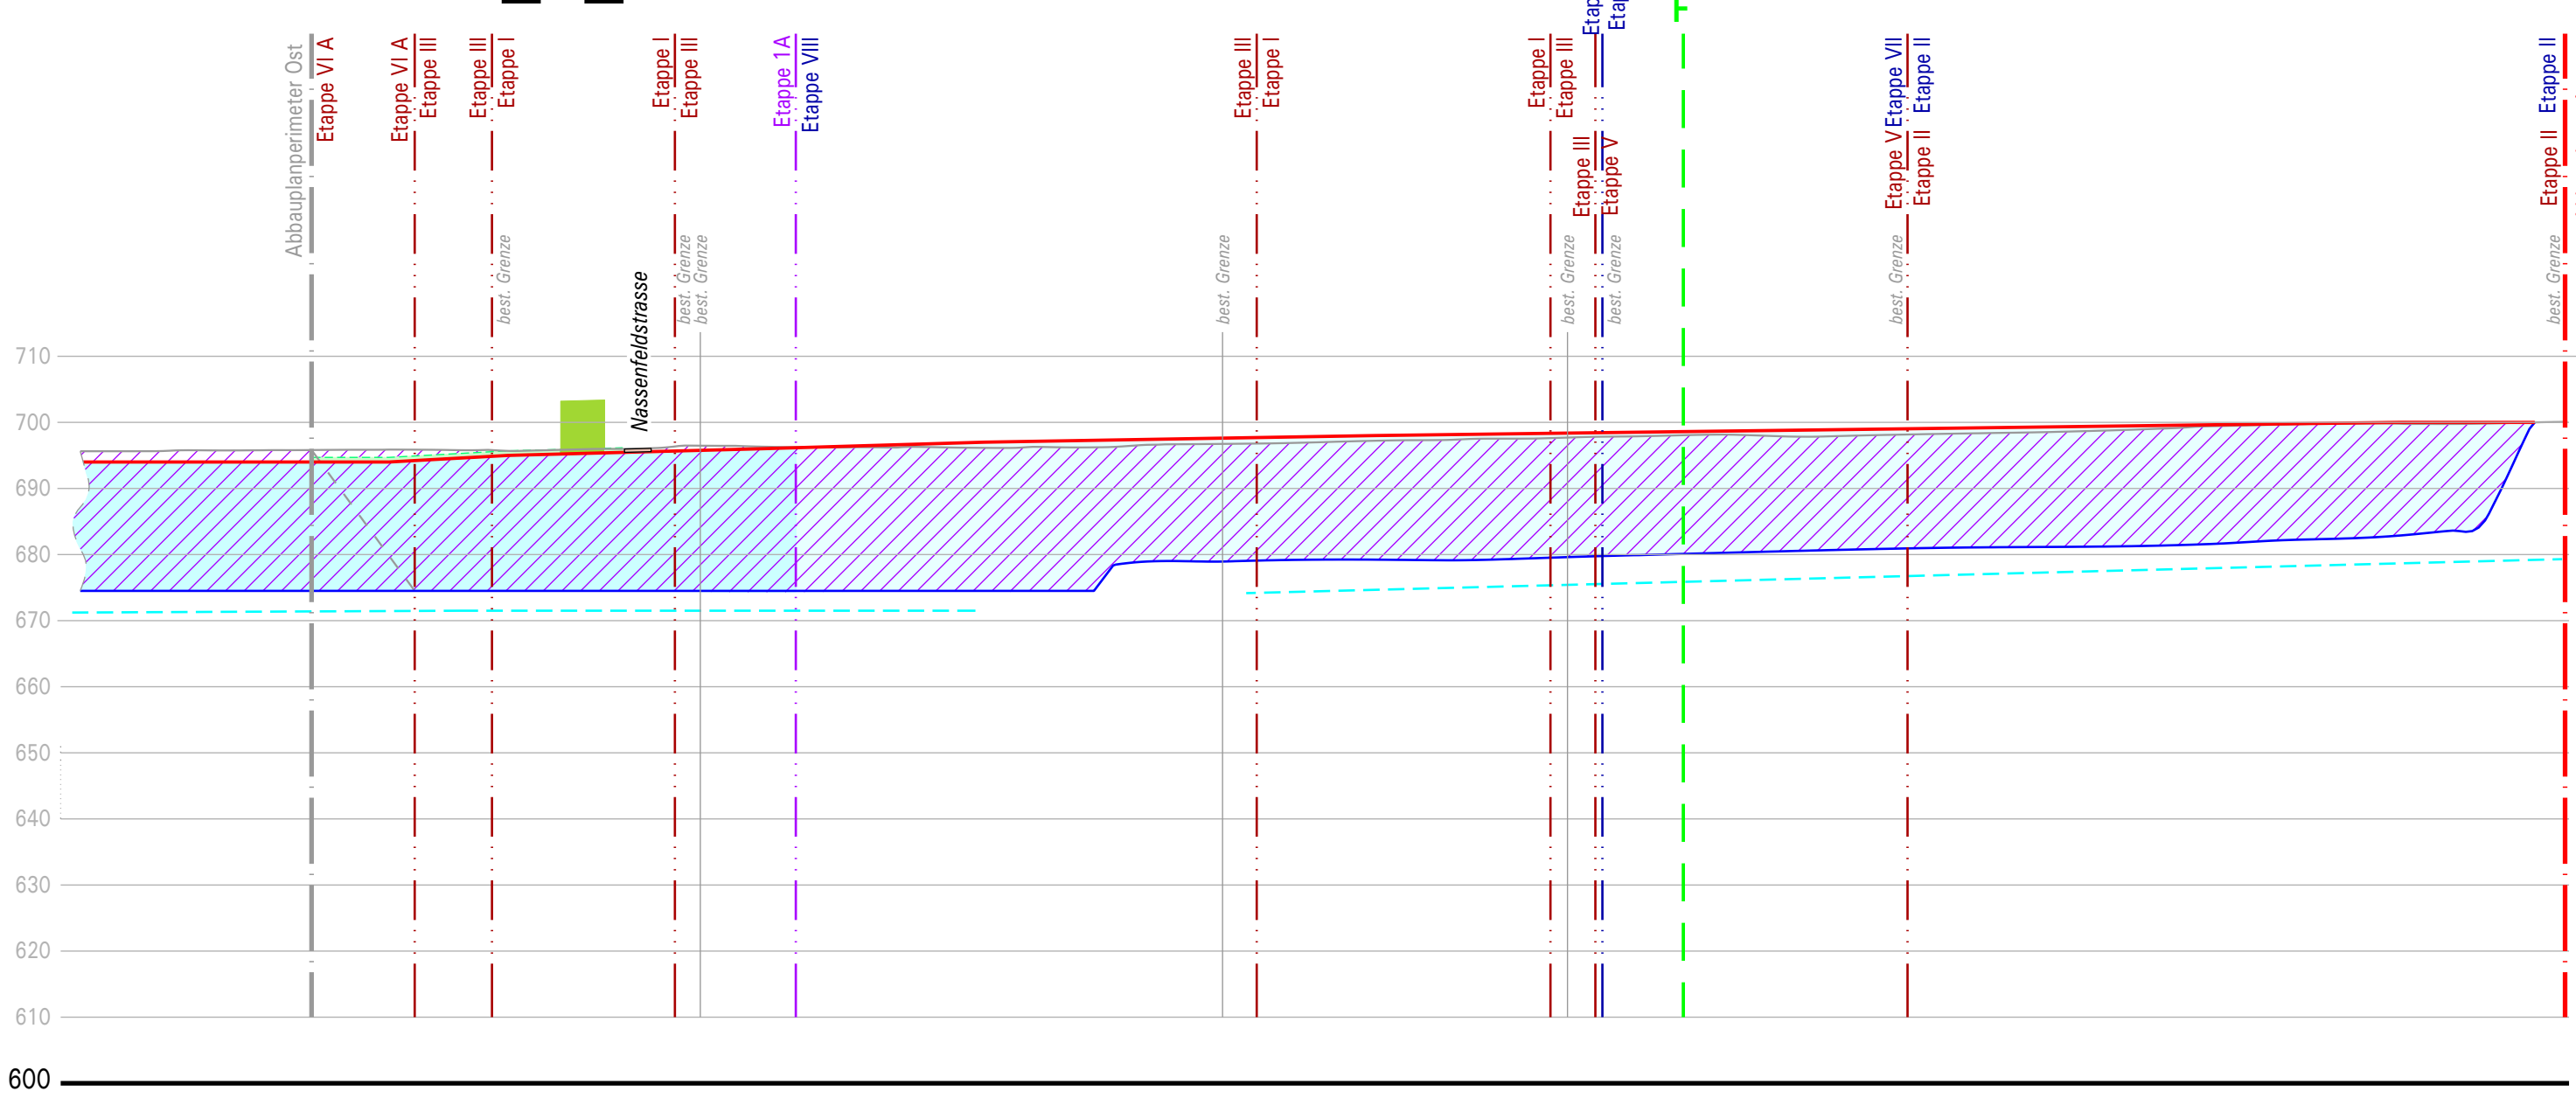

F-F

