



Kanton St. Gallen



Gemeinde Neckertal

LÄNGSVERNETHUNG NECKER

Neckertal

Abschnitt km 11.8 - 11.9

Landbedarfslinien über die vorübergehende Beanspruchung von Boden 1:1000

Genehmigungsvermerke

Vom Gemeinderat Neckertal erlassen am

öffentlich aufgelegt vom..... bis.....

Gemeinde- / Stadtpräsident Ratsschreiber(-in)

Vom Amt für Wasser und Energie des Kantons St.Gallen genehmigt am:

Ausfertigung für

Studie

Vorprojekt

Auflageprojekt

Ausführungsprojekt

Abschlussakten

Projektverfasser:

Herzog Ingenieure AG

Wasserbau Tiefbau Grundbau

Promenade 75 Tel. 058 201 23 50 buero@herzog-ingenieure.ch

7270 Davos Platz www.herzog-ingenieure.ch

Projekt Nr. **65.029**
Plan Nr. **356**
Beilage Nr. **13**

Entw. **ts** Gez. **ts** Gepr. **bh** Datum **07.10.2024**

Format **840 x 297**

Legende

Bestand

Betonsperre

Strasse

Wald gem. AV-Daten


Landbedarf über vorübergehende Beanspruchung von Boden

vorübergehende Beanspruchung Privatfläche

vorübergehende Beanspruchung öffentl. klassierte Strassenfl.

Projekt

Künftiger Wasserlauf

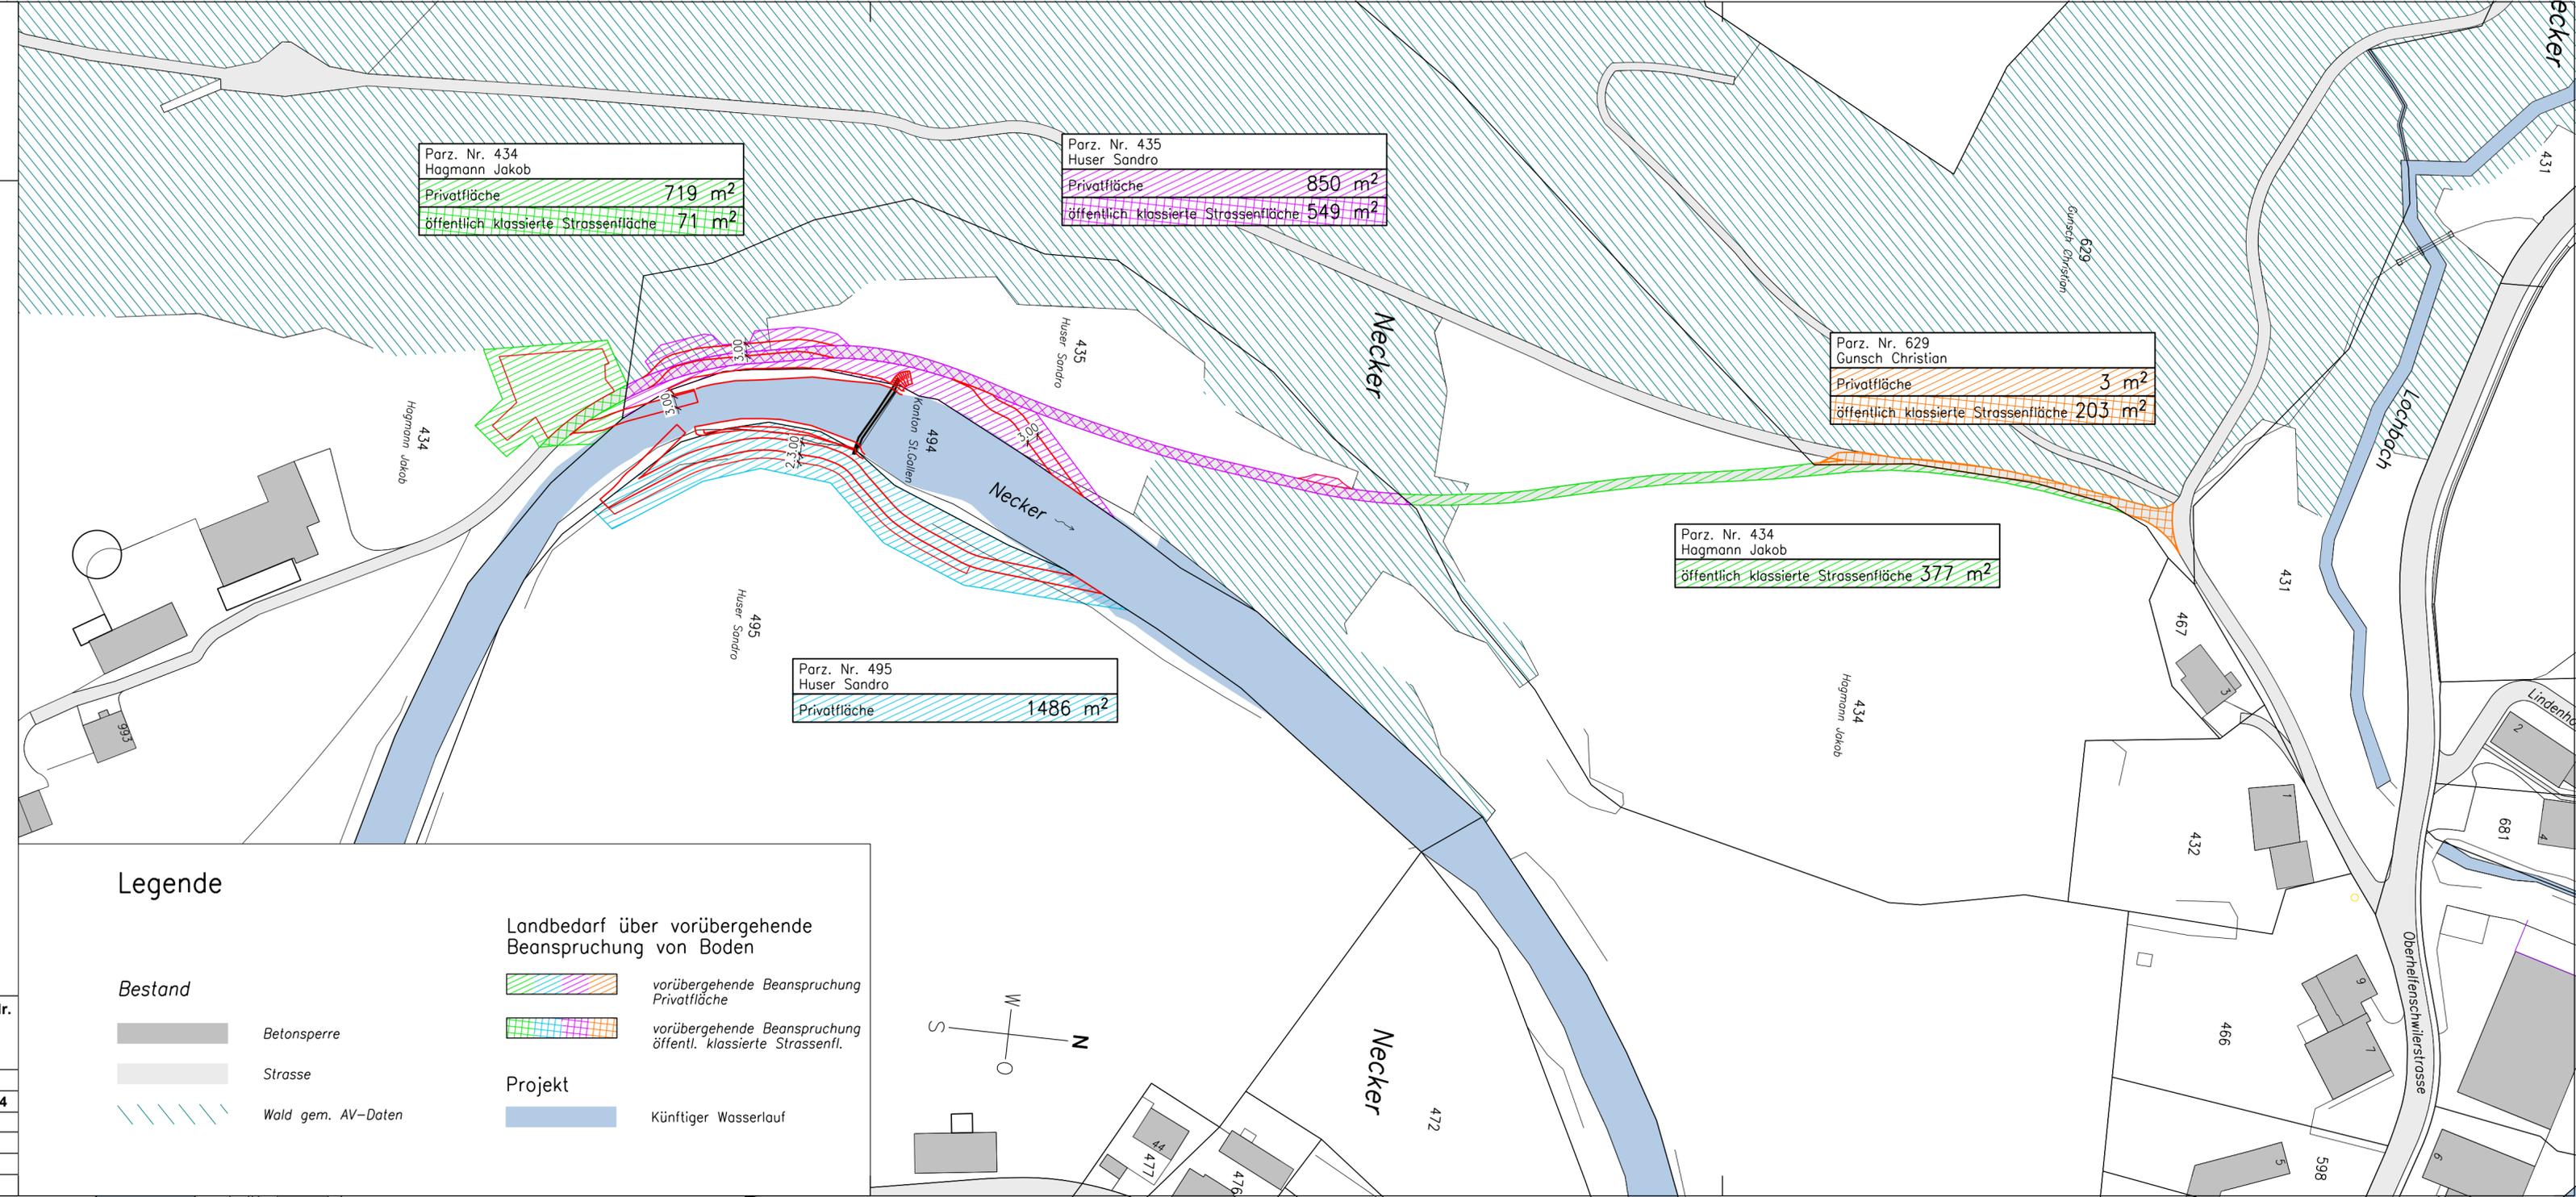

Parz. Nr. 434
Hagmann Jakob
Privatfläche 719 m²
öffentlich klassierte Strassenfläche 71 m²

Parz. Nr. 435
Huser Sandro
Privatfläche 850 m²
öffentlich klassierte Strassenfläche 549 m²

Parz. Nr. 629
Gunsch Christian
Privatfläche 3 m²
öffentlich klassierte Strassenfläche 203 m²

Parz. Nr. 434
Hagmann Jakob
öffentlich klassierte Strassenfläche 377 m²

Parz. Nr. 495
Huser Sandro
Privatfläche 1486 m²

